


УТВЕРЖДЕНА
 Постановлением администрации
 Железнодорожного района Курской области
 от 17.04.2017 № 212

**Схема расположения земельного участка или земельных участков на
 кадастровом плане территории**

Условный номер земельного участка _____

Площадь земельного участка **9 м²**

Обозначение характерных точек границ	X	Y
1	480906.32	1232660.26
2	480906.95	1232657.33
3	480909.88	1232657.96
4	480909.25	1232660.90

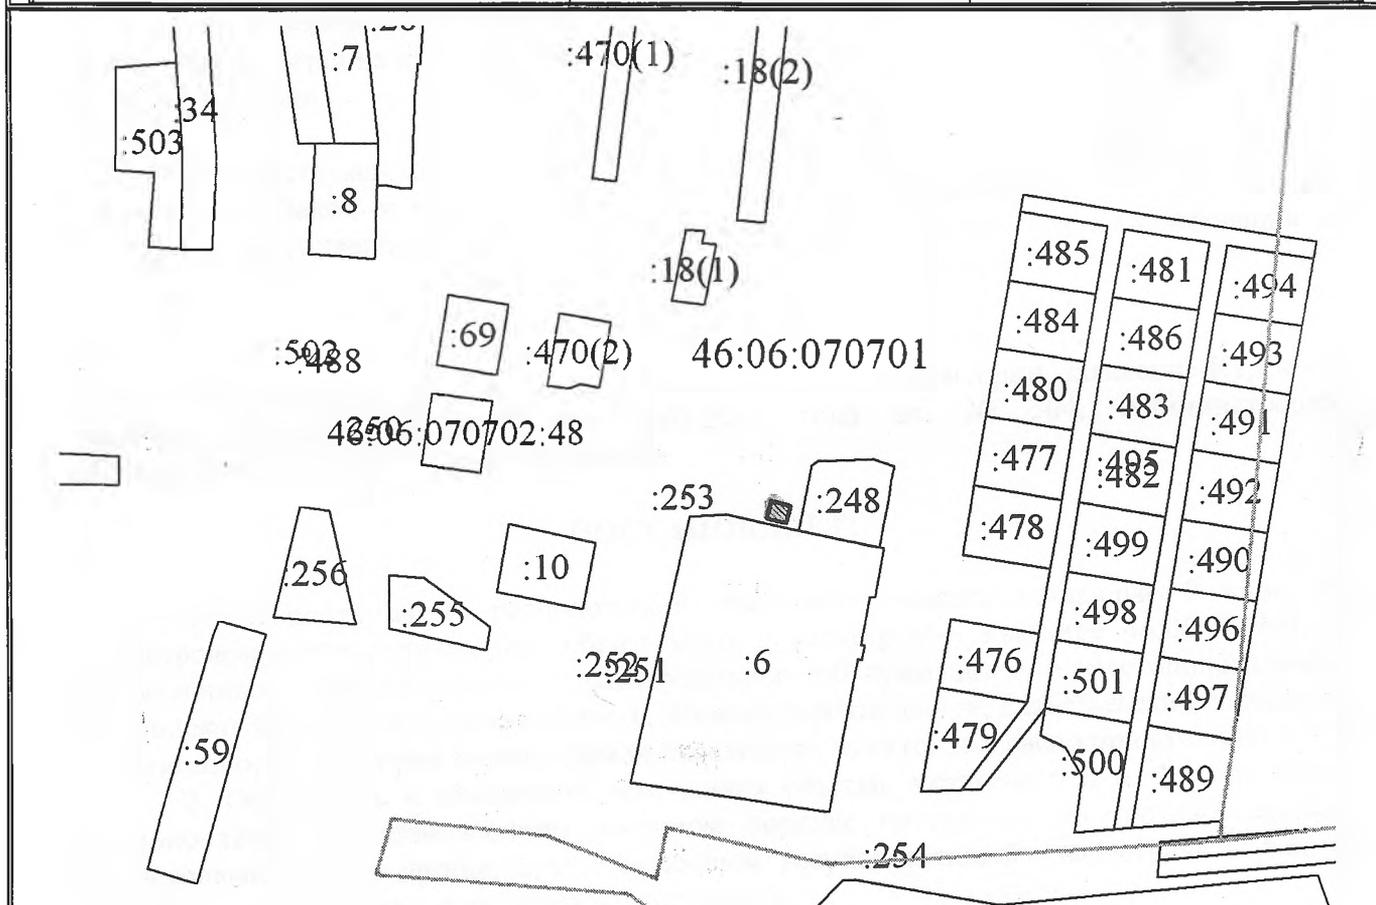

Масштаб 1: 5000

Система координат: МСК-46

Условные обозначения:

- граница формируемого участка,
- граница кадастрового квартала,



Климентов